


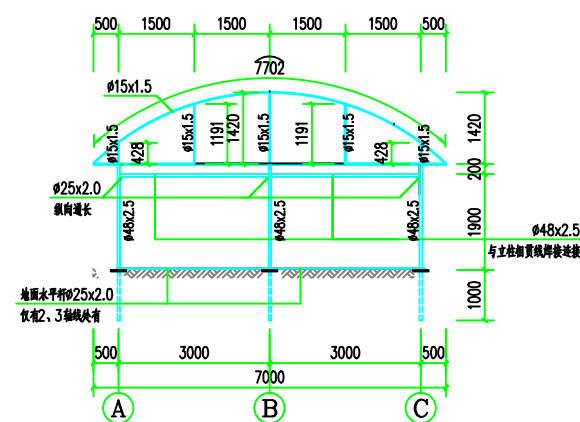
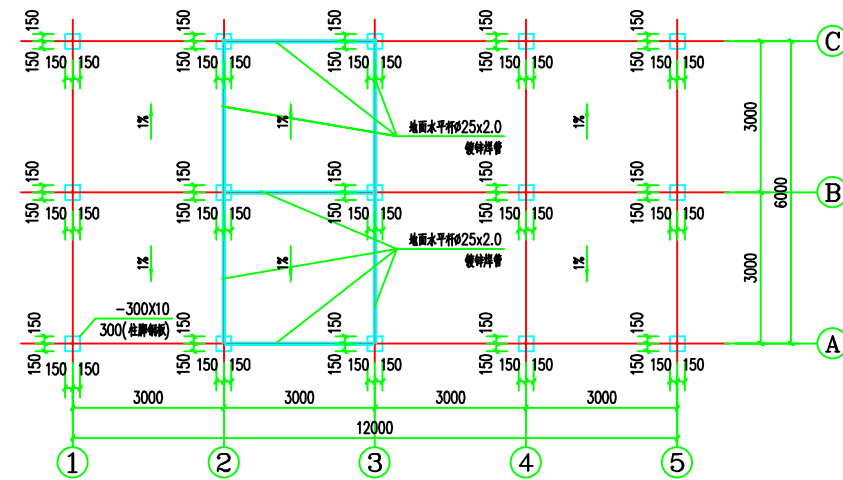
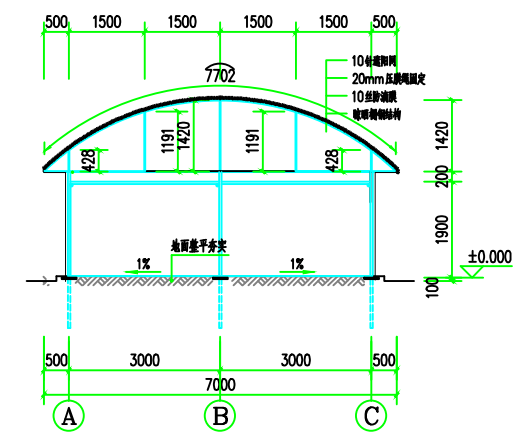
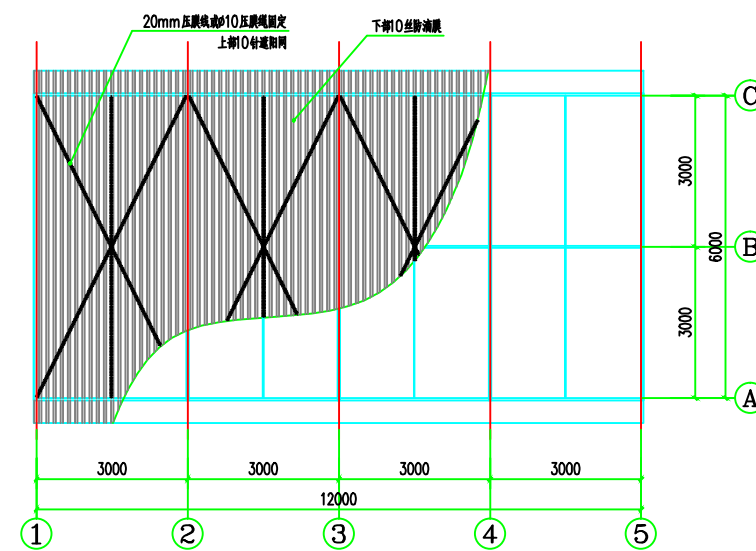
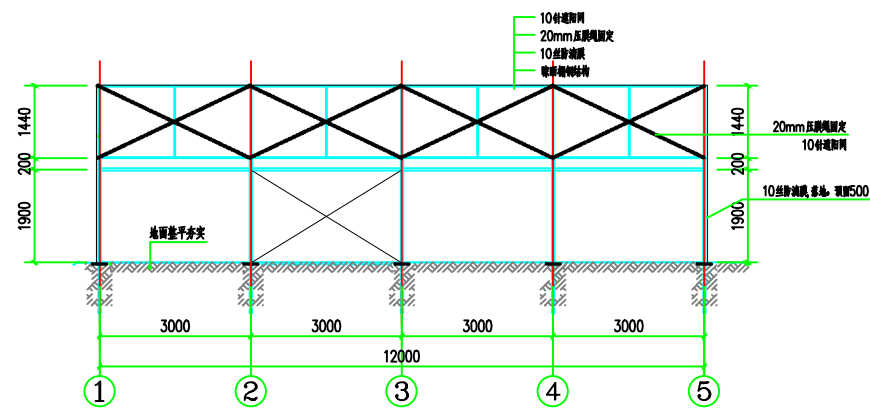
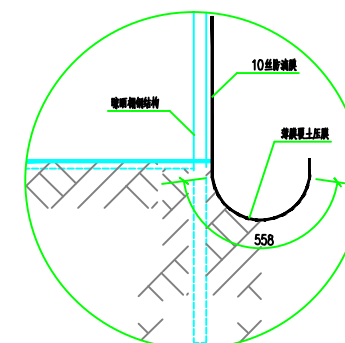
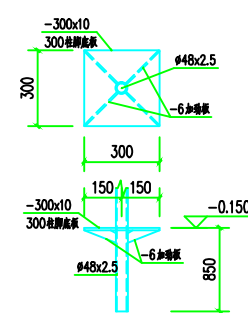


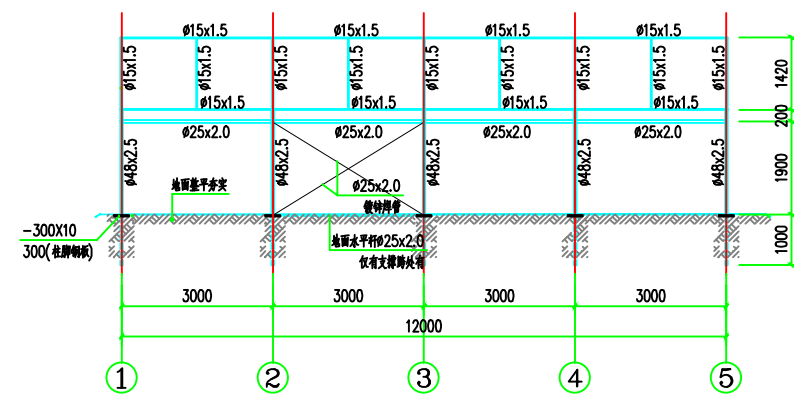


- 说明:
1. 本工程采用钢管均为 Q235 镀锌焊管; 钢板采用 Q235B;
  2. 材料: 钢板为 Q235B 钢, 焊条为 E43 系列焊条;
  3. 图中未注明的角焊缝最小焊脚尺寸为 3 mm, 一律满焊;
  4. 对接焊缝的焊缝质量为三级;
  5. 钢管施工时采用打入, 柱脚底板顶面标高低于室内地面标高 150mm。

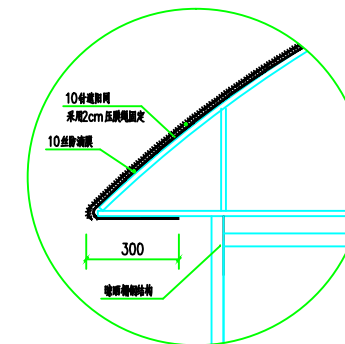


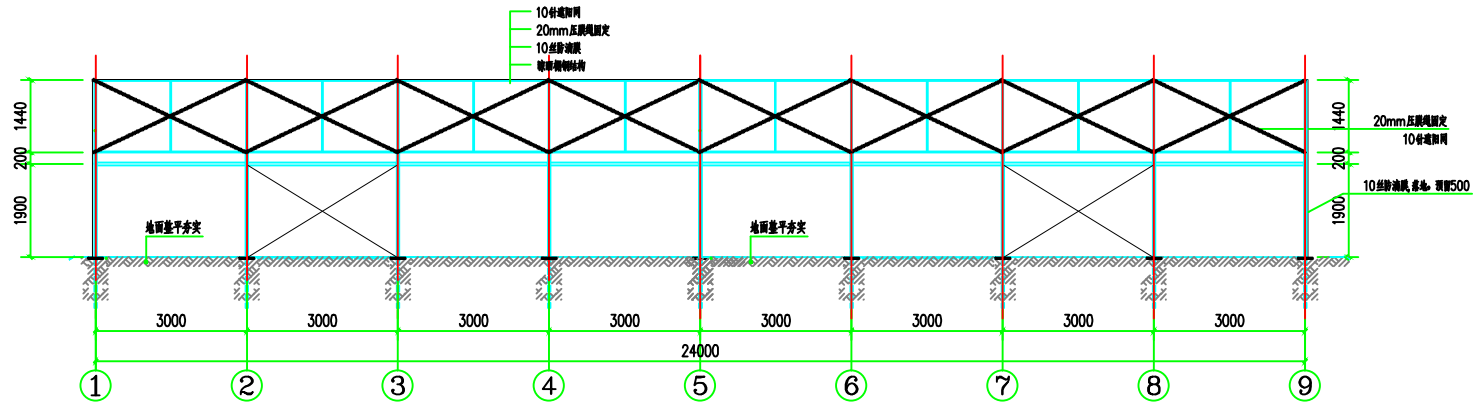


24m长晾晒棚立面构造图 1:75

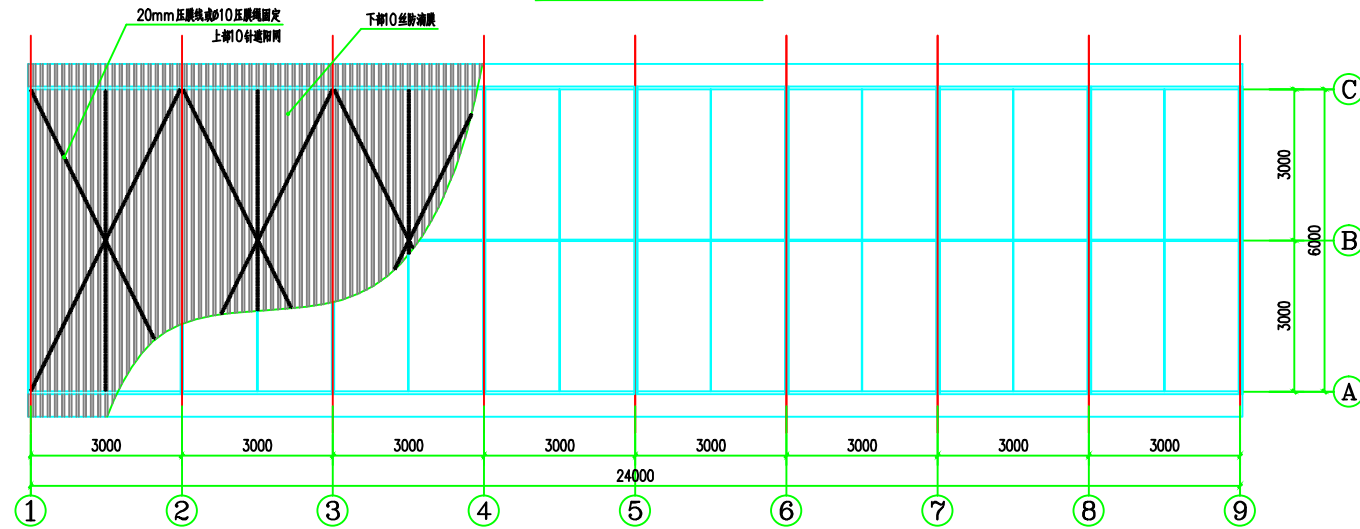


24m长晾晒棚顶面构造图 1:75

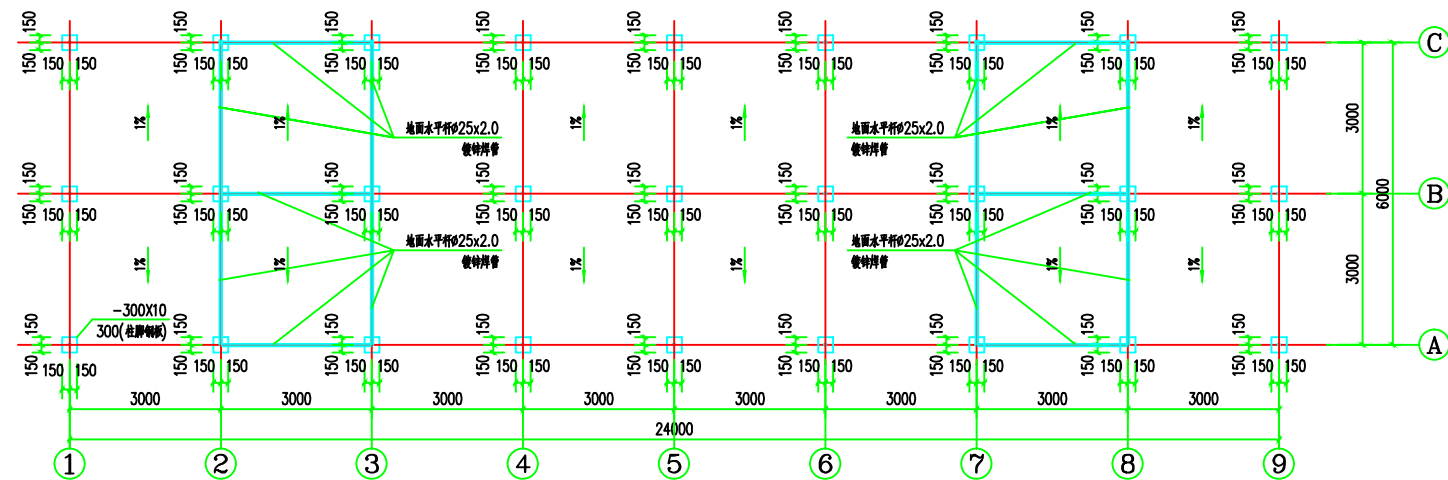


24m长晾晒棚基础平面图 1:75

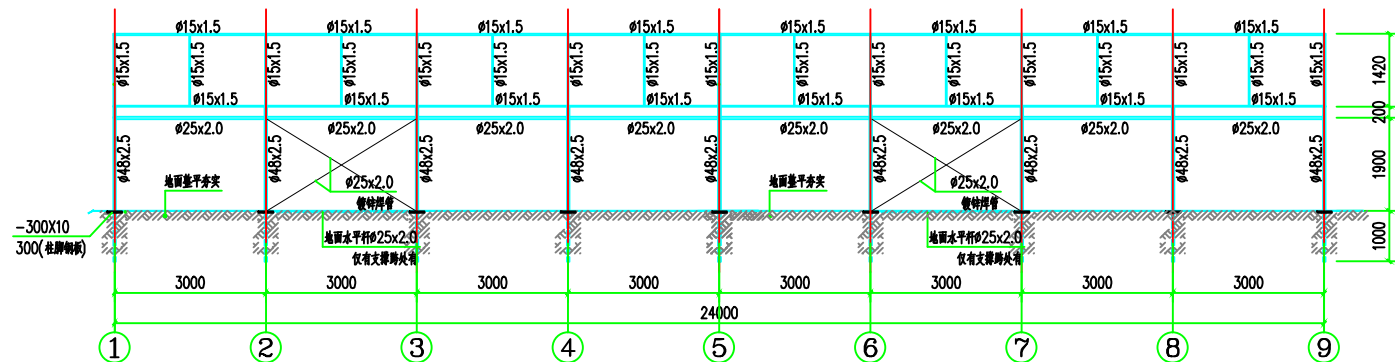


24m长晾晒棚立面结构图 1:75

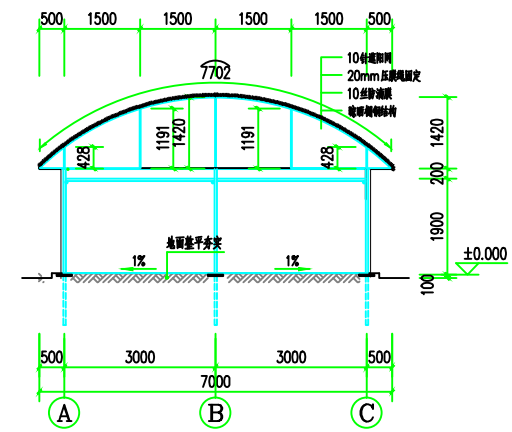

晾晒棚侧面构造图 1:75

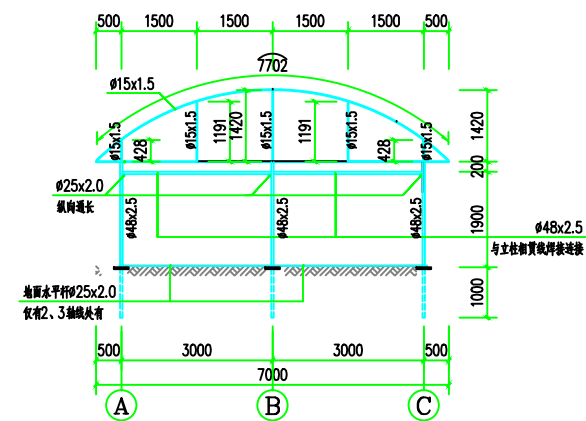

晾晒棚侧面结构图 1:75

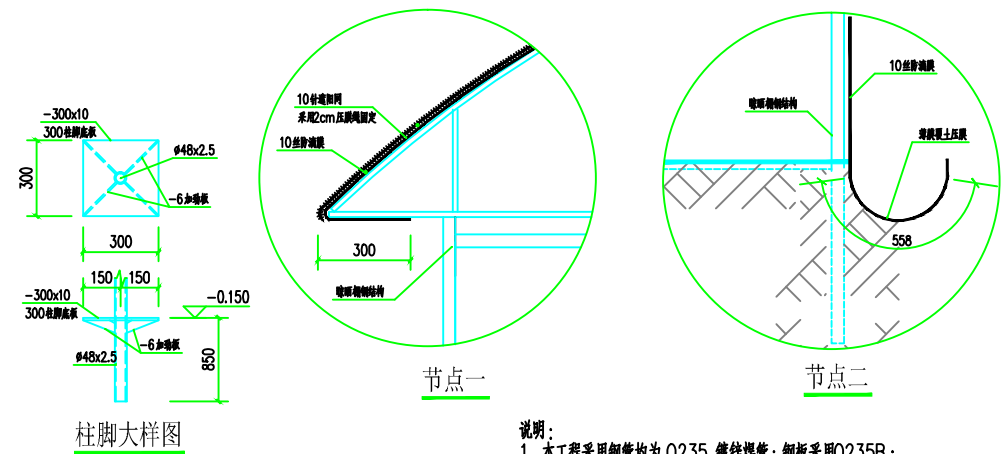

- 说明:
- 本工程采用钢管均为 Q235 镀锌焊管; 钢板采用 Q235B;
  - 材料: 钢板为 Q235B 钢, 焊条为 E43 系列焊条;
  - 图中未注明的焊缝最小焊脚尺寸为 3 mm, 一焊满焊;
  - 对接焊缝的焊缝质量为三级;
  - 钢管柱施工时采用打入, 柱脚底板顶面标高低于室内地面标高 150mm。

汪荣清

清苑区南淀镇人民政府

清苑区南淀、龙驹、焦岩3个  
移民迁建集镇小区综合帮扶项目


基础设施完善工程

08-2023-001


2020.07

建 施


JS-

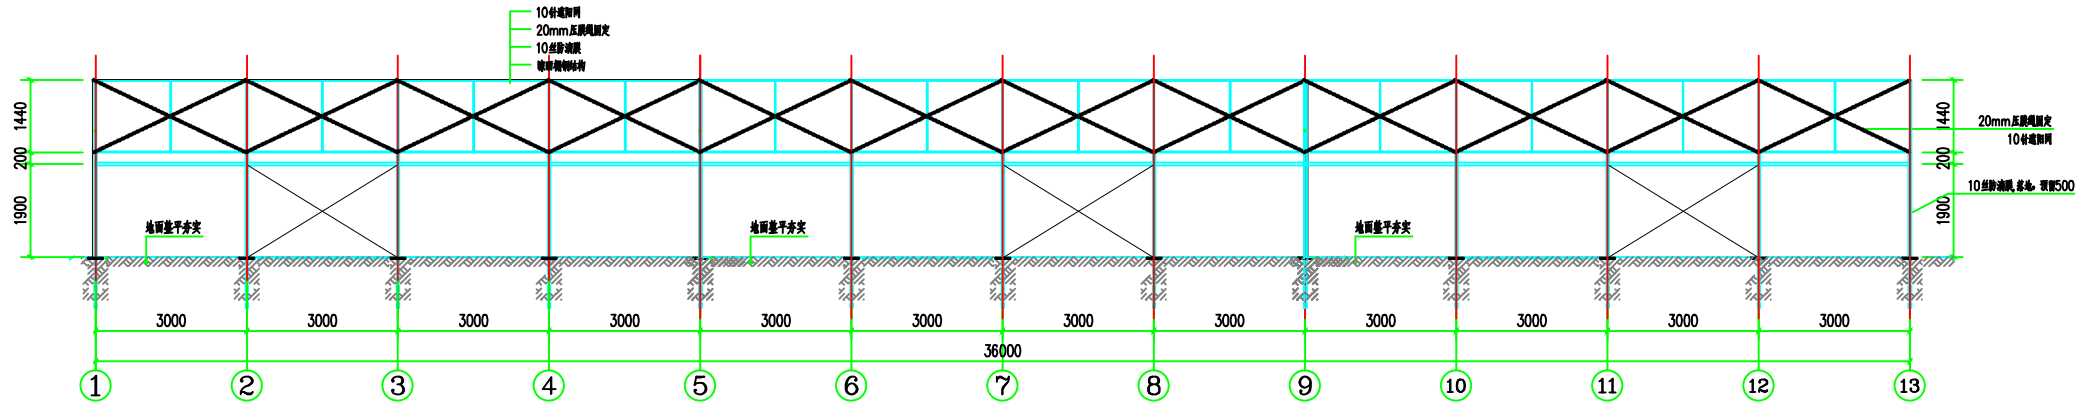


36m长晾晒棚立面构造图 1:75

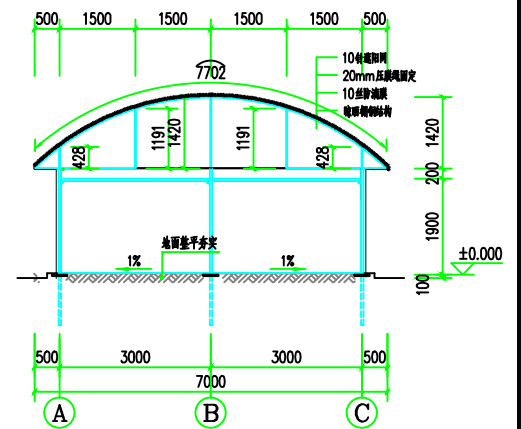


晾晒棚侧面构造图 1:75

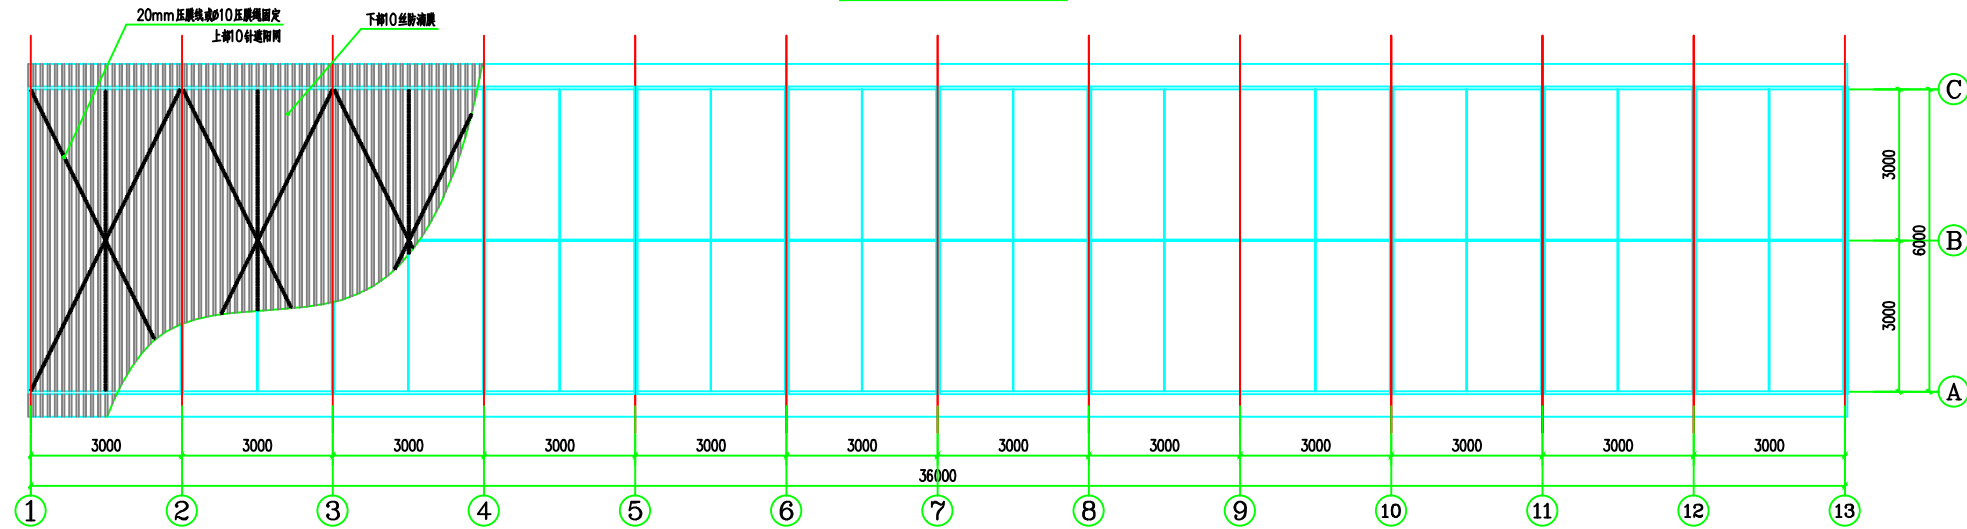


36m长晾晒棚顶面构造图 1:75

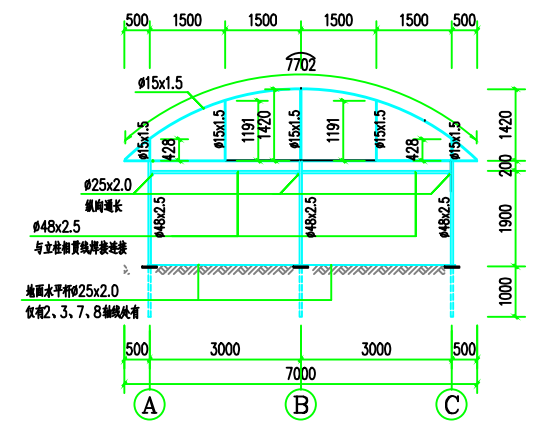


晾晒棚侧面结构图 1:75

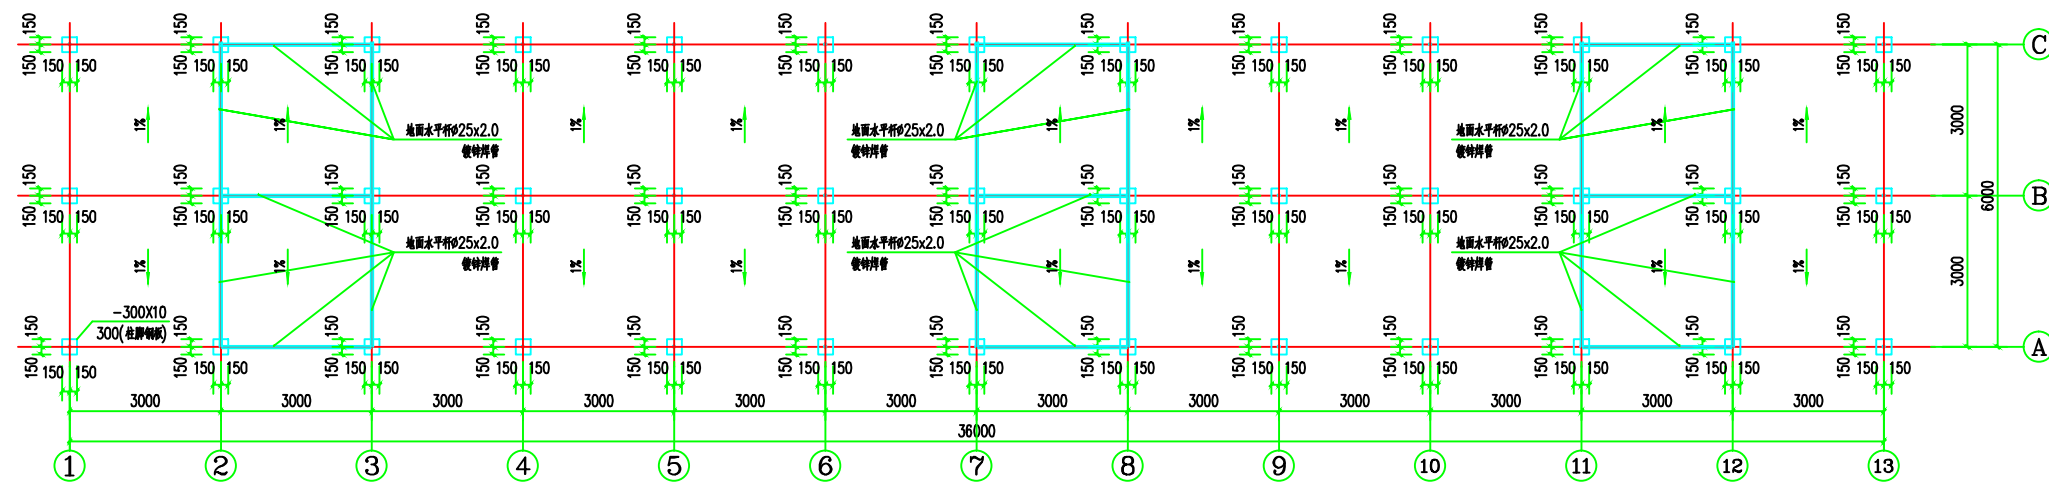


36m长晾晒棚基础平面图 1:75

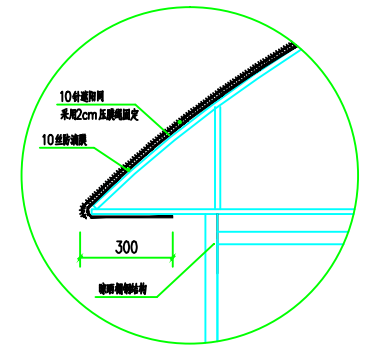


节点一

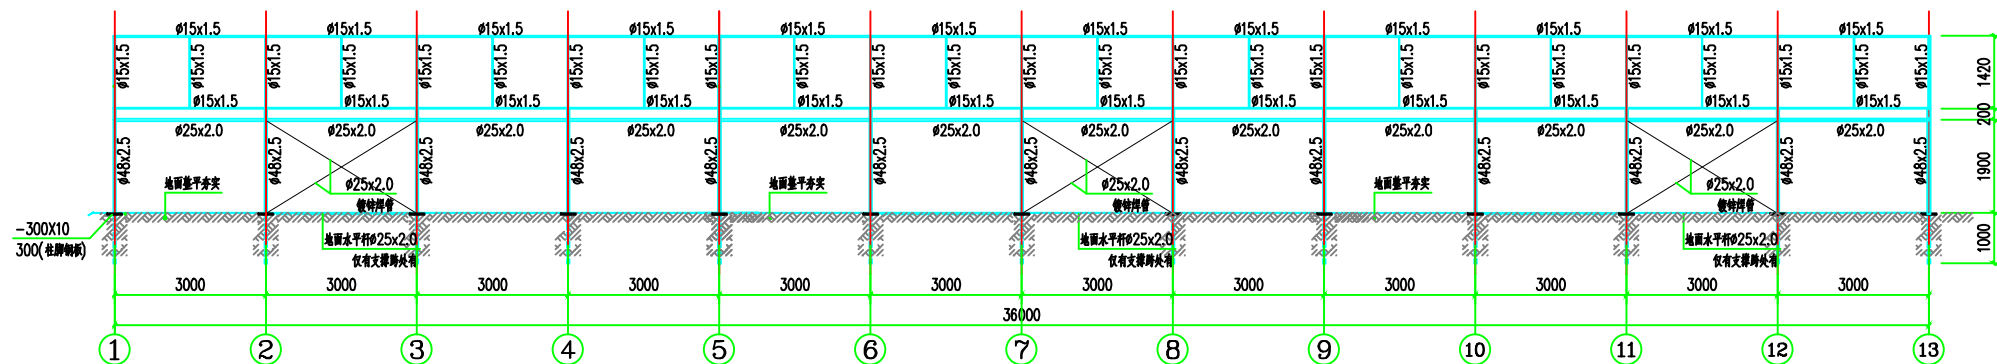

36m长晾晒棚立面结构图 1:75

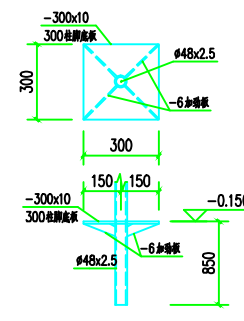

柱脚大样图

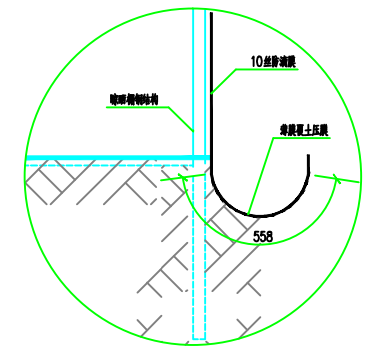

节点二

- 说明:
- 本工程采用钢构均为 Q235 镀锌焊管; 钢板采用 Q235B;
  - 材料: 钢板为 Q235B 钢, 焊条为 E43 系列焊条;
  - 图中未注明的角焊缝最小焊脚尺寸为 3mm, 一律满焊;
  - 对接焊缝的焊缝质量为三级;
  - 钢管柱施工时采用打入, 柱脚底板顶面标高低于室内地面标高 150mm。

汪荣清

清浦区南沈镇人民政府

沿陵路南沈、龙兴、焦岩3个  
移民迁建集镇小区综合帮扶项目


基础设施完善工程

01-2023-011


建 施

2020.07


JS-

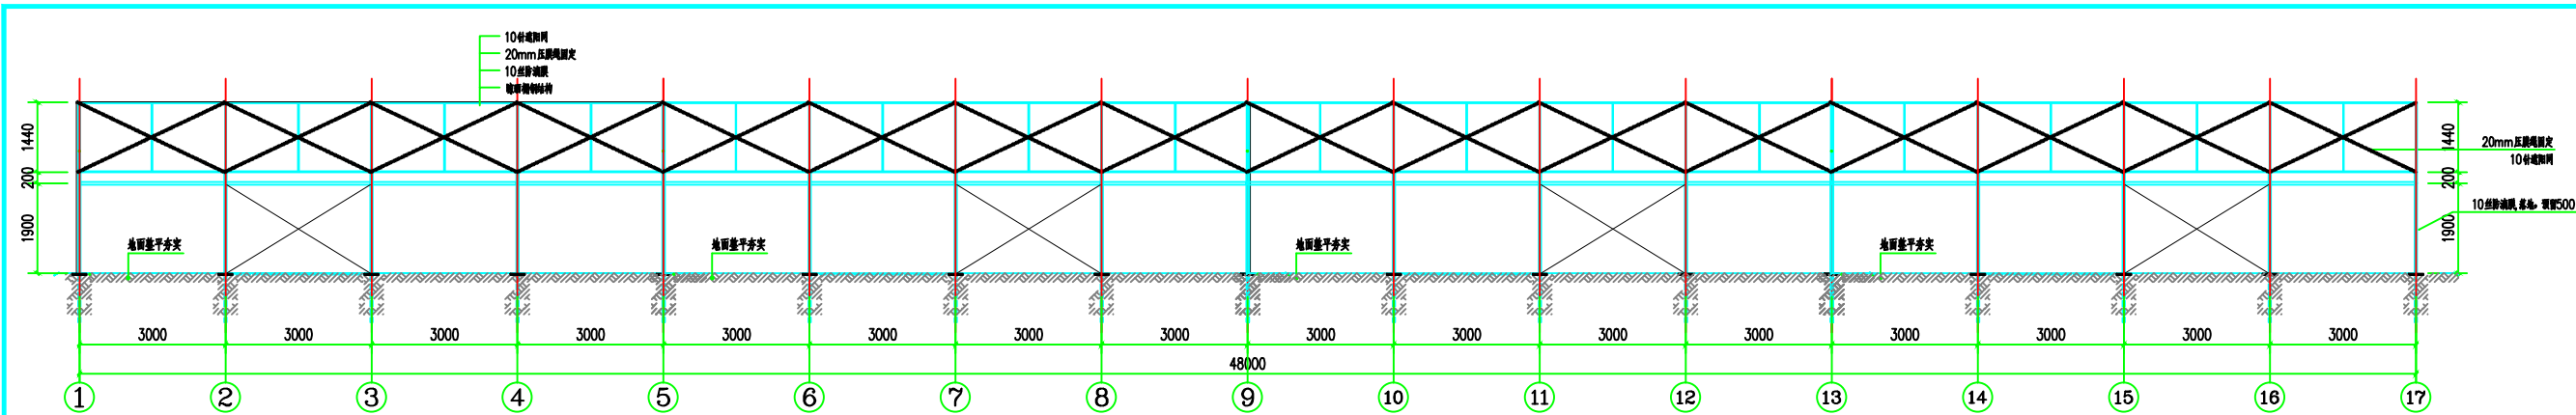

48m长晾晒棚立面构造图 1:75

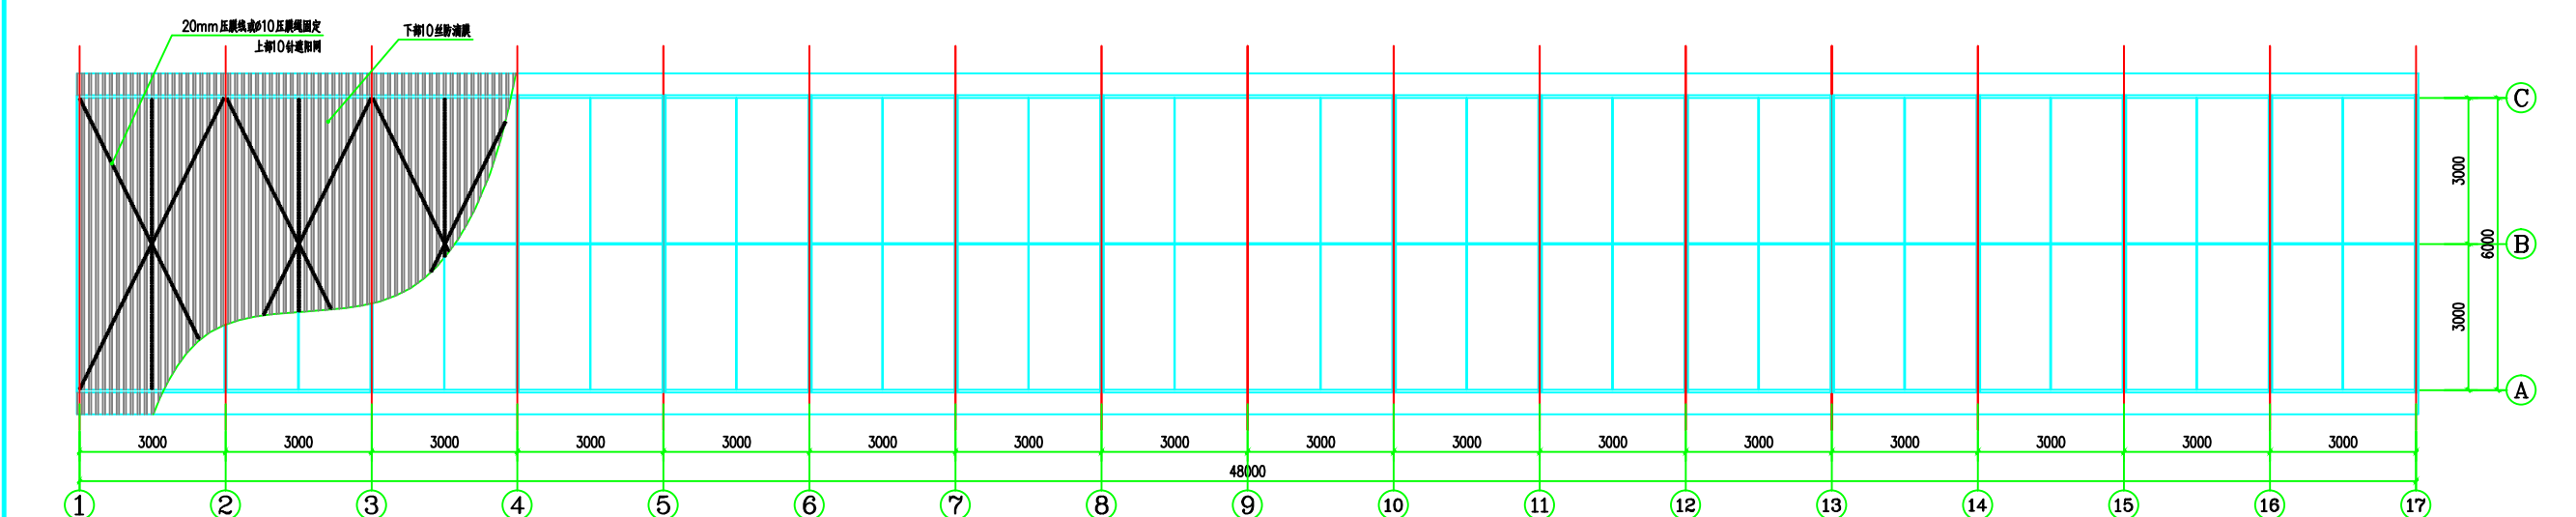


48m长晾晒棚顶面构造图 1:75

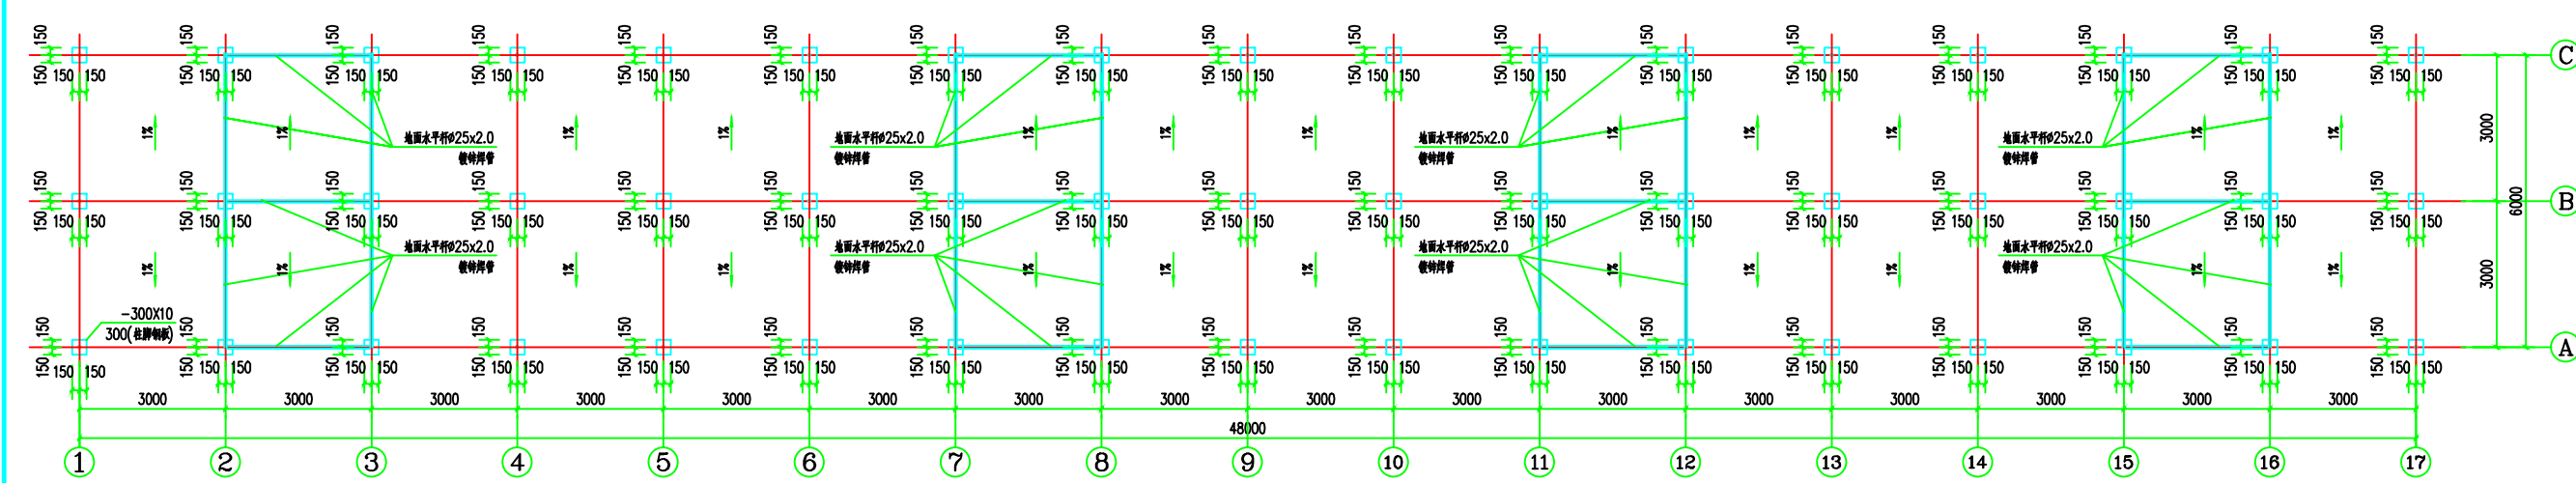

48m长晾晒棚基础平面图 1:75

说明: 1. 本工程采用钢管均为 Q235 镀锌焊管; 钢板采用 Q235B;  
2. 材料: 钢板为 Q235B 钢, 焊条为 E43 系列焊条;  
3. 图中未注明的角焊缝最小焊脚尺寸为 3 mm, 一焊满;  
4. 对接焊缝的焊缝质量为三级;  
5. 钢管柱施工时采用打入, 柱脚底面标高低于室内地面标高 150mm。

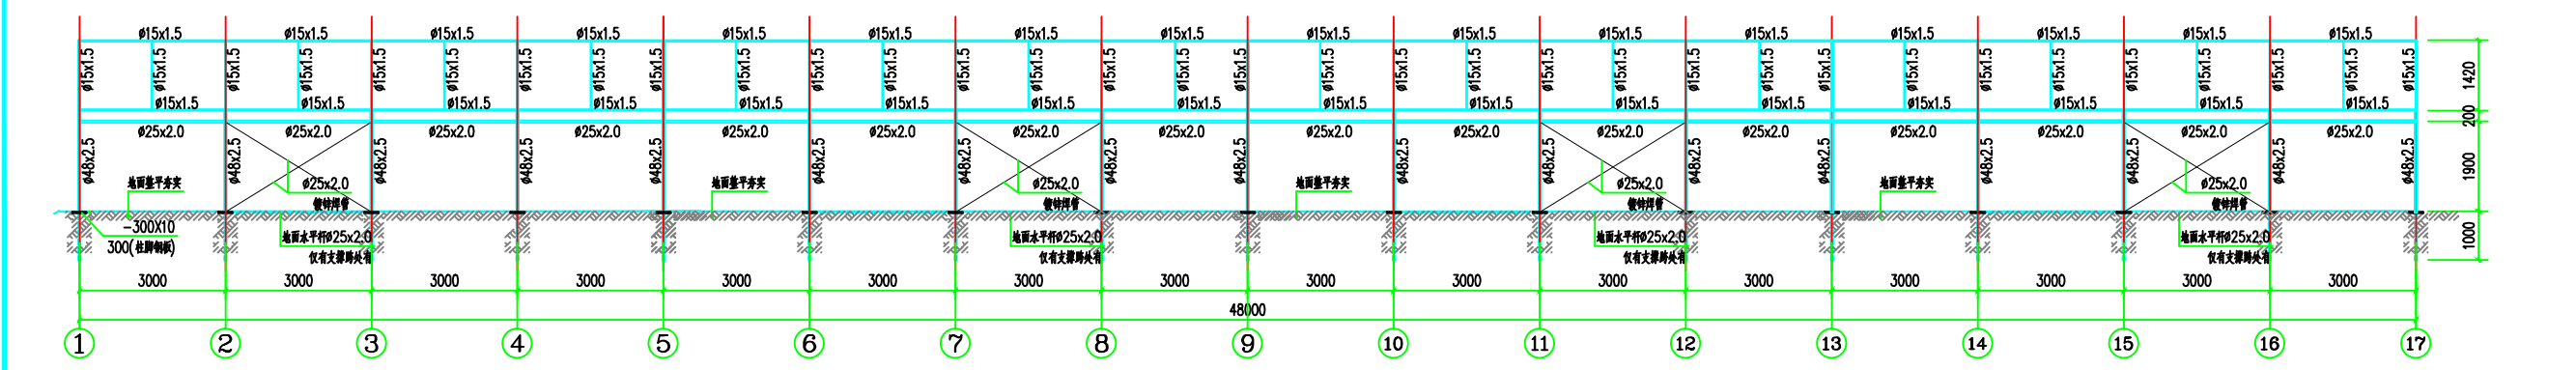

48m长晾晒棚立面结构图 1:75

|                             |     |
|-----------------------------|-----|
| 汪荣清                         |     |
| 清陵区南沱镇人民政府                  |     |
| 清陵区南沱、龙驹、焦岩3个移民迁建集镇小区综合帮扶项目 |     |
| 基础设施完善工程                    |     |
| 01-2023-011                 | 建 施 |
| 2020.07                     | JS- |
| 清陵区南沱镇人民政府                  |     |