主要构筑物清单				
序号	项目名称	面积（平方米）	占比（%）	备注
1	总站用面积	686.4	100	
2	构筑物占地面积	386.1	56.3	
3	建筑物占地面积	83.9	12.2	
4	绿化占地	216.4	31.5	

图　例		
序号	项目名称	图　例
1	总站用面积	
2	构筑物占地面积	
3	建筑物占地面积	
4	绿化占地	
5	硬化场地	

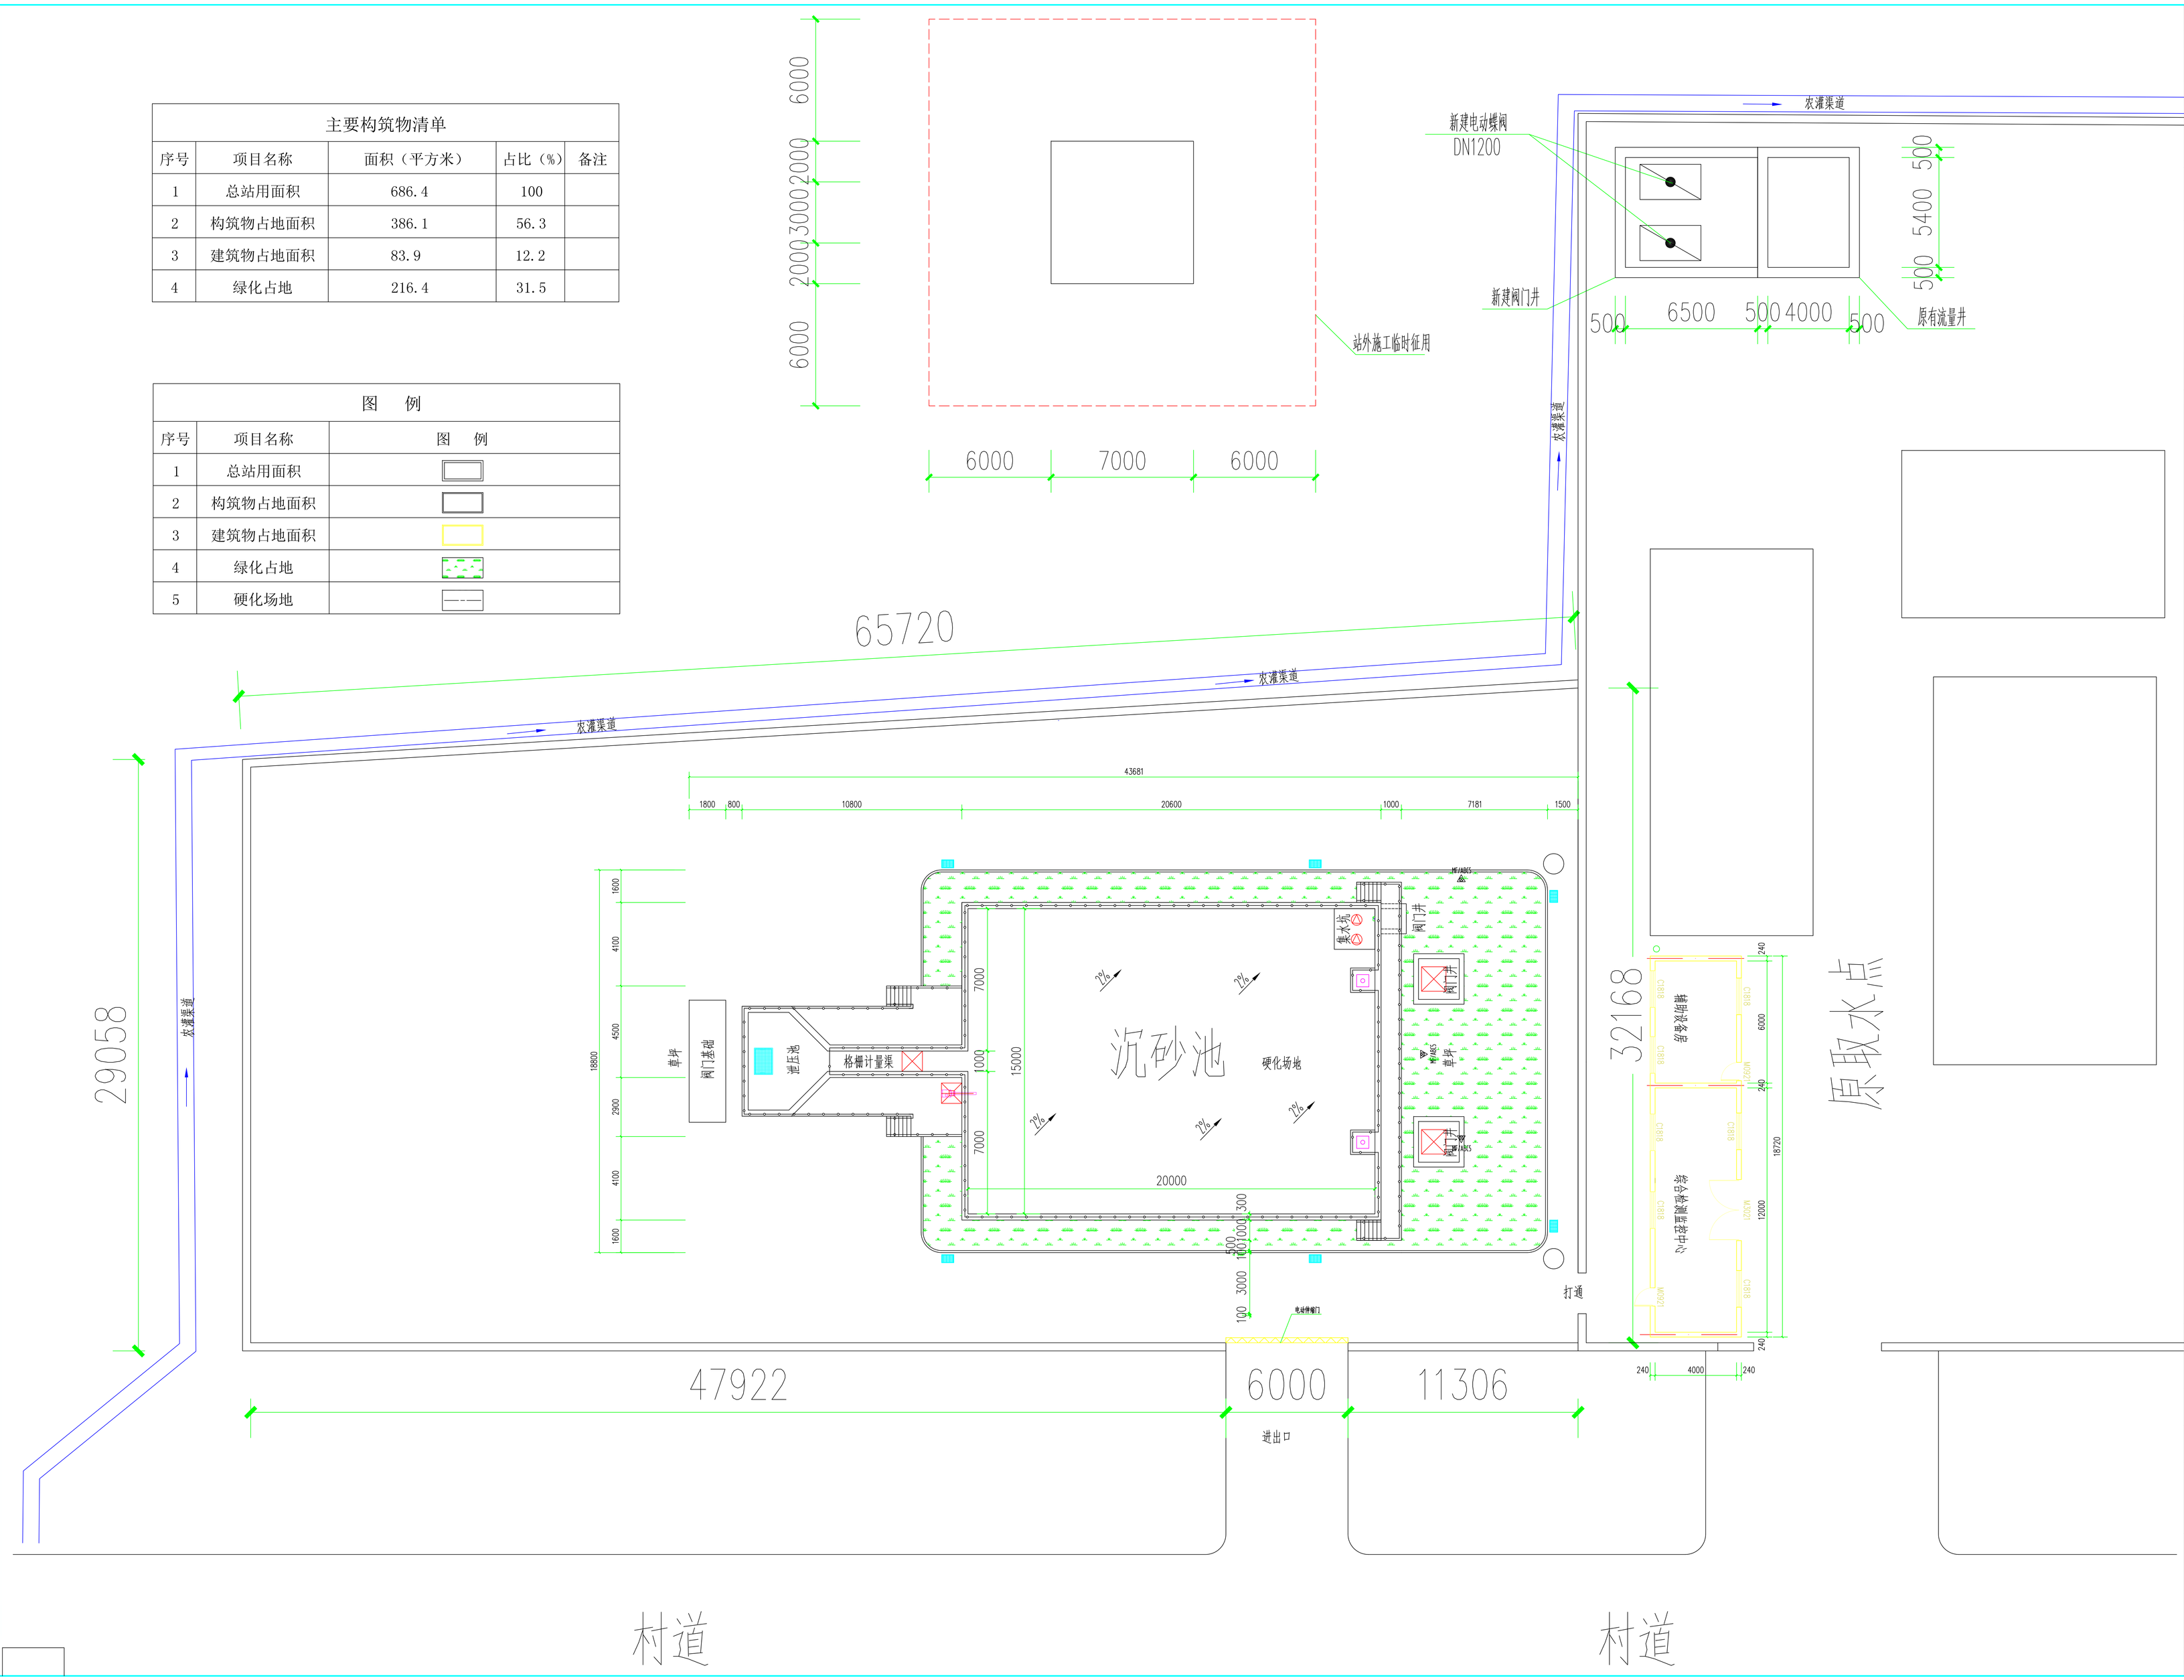

设计单位
DESIGN UNIT

智诚建科
ZHI CHENG
ARCH-TECH

智诚建科设计有限公司
ZHI CHENG ARCH-TECH DESIGN Co.,LTD
建筑工程甲级设计证书　A152007610
No. A152007610 CLASS A OF ARCHITECTURE DESIGN CPROT
贵州省贵阳市观山湖区林城西路 盘江集团研发中心14楼
E-mail:zcarchtech@163.com
电话：0851-88417568
邮编：550000

合作设计单位
CO-OPERATED WITH

出图专用章
SEAL PROJECT SEAL

本图未加盖出图专用章无效　NOVALID WITHOUT THE SPECIAL SEAL

注册执业章
REGISTERED SEAL

修改日期	
修改内容	
建设单位	
项目名称	什邡市第三自来水厂取水工程
子项名称	
图纸名称	总平布置图

项目负责人		魏建波	
审定人		曲品	
专业负责人		韩朝浩	
校对人		岳丽中	
设计人		许前	
绘图人		许前	
专业	给排水	设计阶段	
比例	1:100	日期	
工程编号		图号	03
规格	A0	版本	第一版

电气	电信
给排水	暖通
建筑	结构
制图人	